

Top 23 - Dachgeschoss 1

Wohnfläche 91,41 m²

Dachgeschoss 1

1.0 Vorraum	10,59 m ²
1.1 Büro alternativ	4,68 m ²
2 Garderobe/Luftwärmepumpe	1,99 m ²
3 WC	1,76 m ²
4 Bad	4,51 m ²
5 Zimmer 1	12,53 m ²
6 Zimmer 2	12,37 m ²
7 Abstellraum	5,79 m ²

Dachgeschoss 2



8 WC	7,26 m ²
9 Wohnküche	29,93 m ²

Freiräume


10 Terrasse	10,11 m ²
11 Dachgarten	3,56 m ²
12 Dachterrasse	19,98 m ²

Kellerabteil

6,03 m²

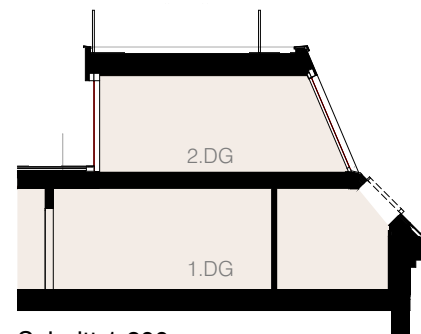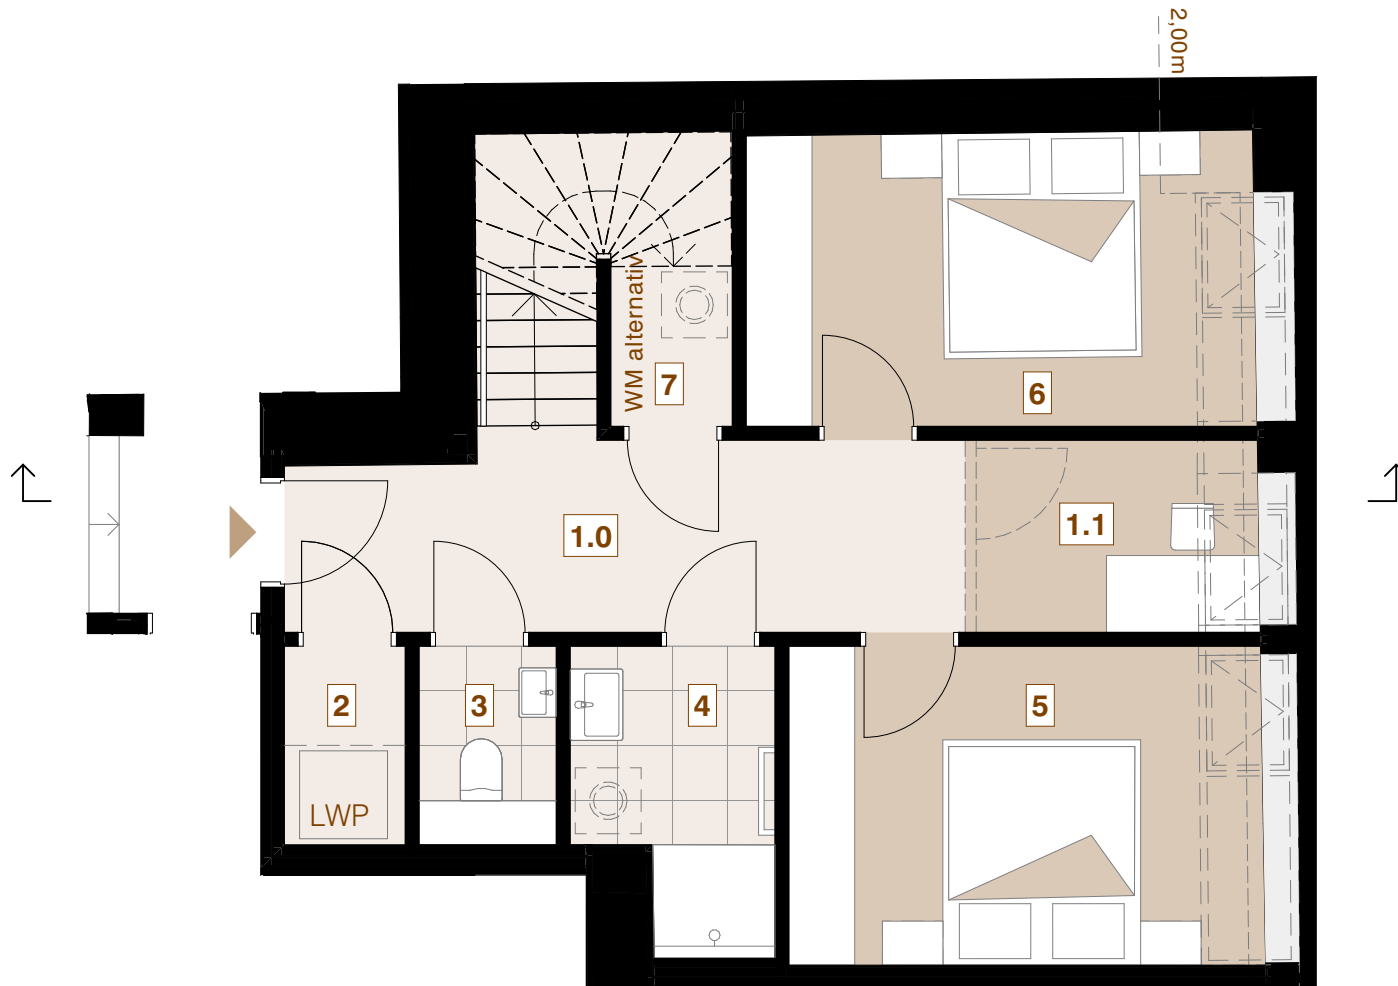

Schnitt 1:200

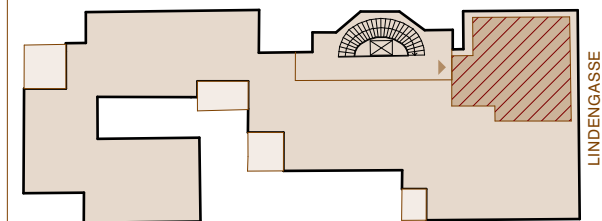

Top 23 - Dachgeschoss 2

Wohnfläche 91,41 m²

Dachgeschoss 1

1.0 Vorraum	10,59 m ²
1.1 Büro alternativ	4,68 m ²
2 Garderobe/Luftwärmepumpe	1,99 m ²
3 WC	1,76 m ²
4 Bad	4,51 m ²
5 Zimmer 1	12,53 m ²
6 Zimmer 2	12,37 m ²
7 Abstellraum	5,79 m ²



Dachgeschoss 2

8 WC	7,26 m ²
9 Wohnküche	29,93 m ²


Freiräume 33,65 m²

10 Terrasse	10,11 m ²
11 Dachgarten	3,56 m ²
12 Dachterrasse	19,98 m ²

Kellerabteil 6,03 m²

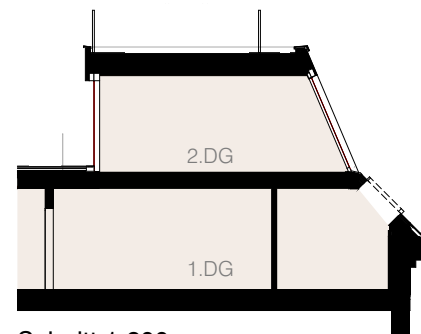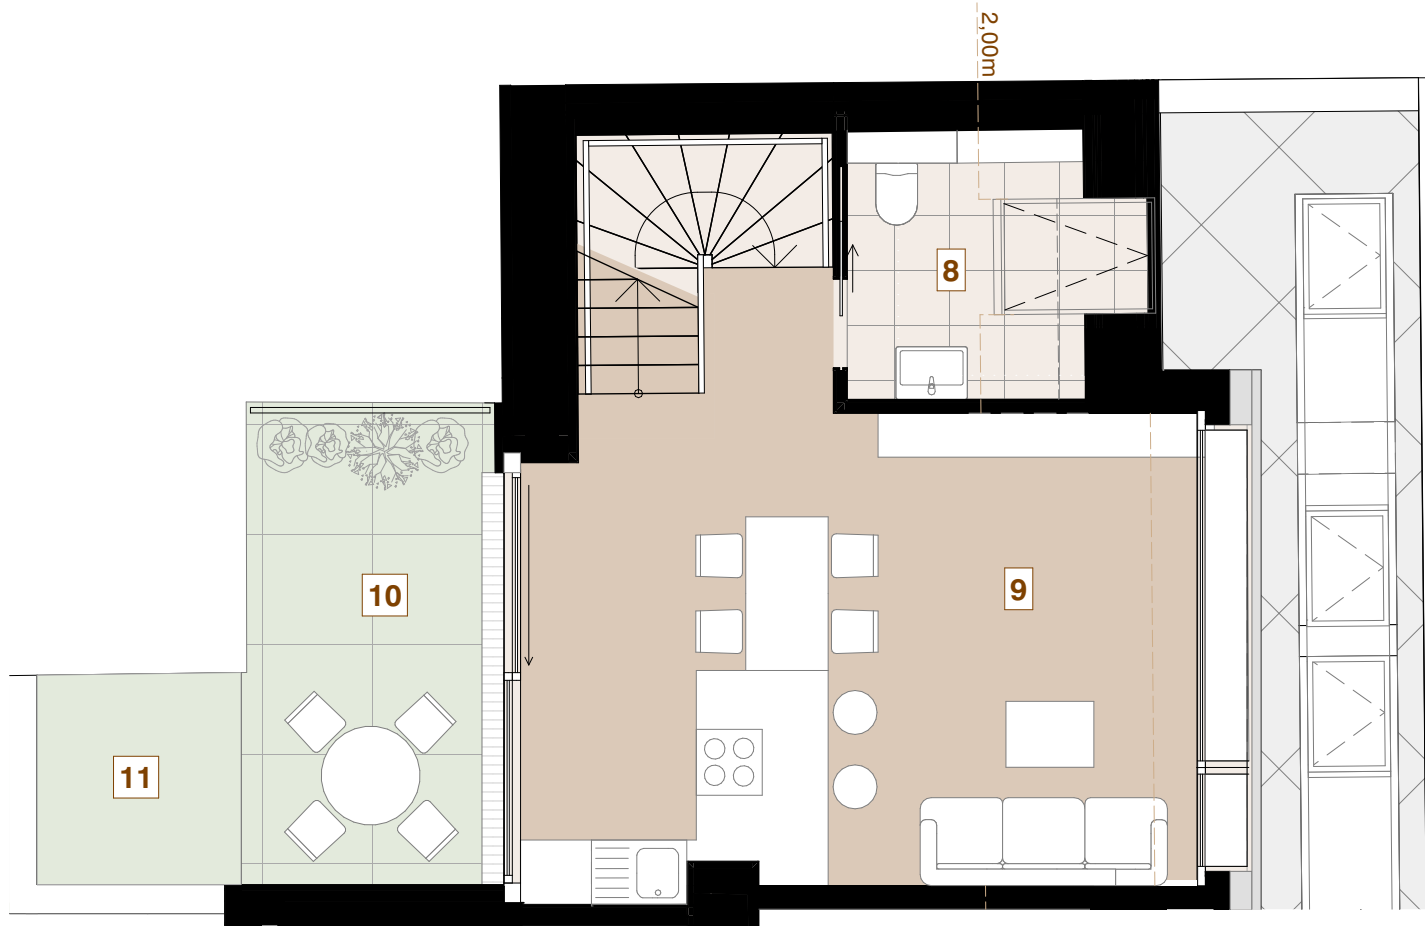

Schnitt 1:200

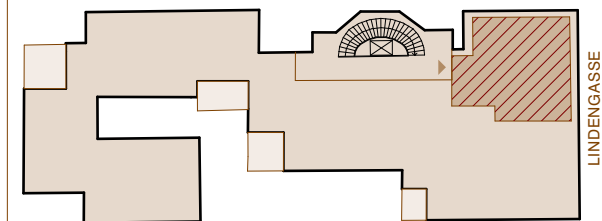

Top 23 - Dachterrasse

Wohnfläche **91,41 m²**

Dachgeschoss 1

1.0 Vorraum	10,59 m ²
1.1 Büro alternativ	4,68 m ²
2 Garderobe/Luftwärmepumpe	1,99 m ²
3 WC	1,76 m ²
4 Bad	4,51 m ²
5 Zimmer 1	12,53 m ²
6 Zimmer 2	12,37 m ²
7 Abstellraum	5,79 m ²




Dachgeschoss 2

8 WC	7,26 m ²
9 Wohnküche	29,93 m ²

Freiräume **33,65 m²**

10 Terrasse	10,11 m ²
11 Dachgarten	3,56 m ²
12 Dachterrasse	19,98 m ²

Kellerabteil **6,03 m²**

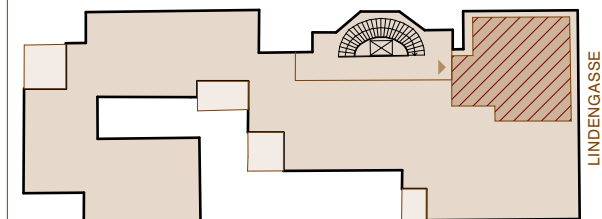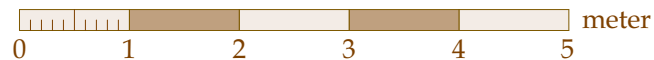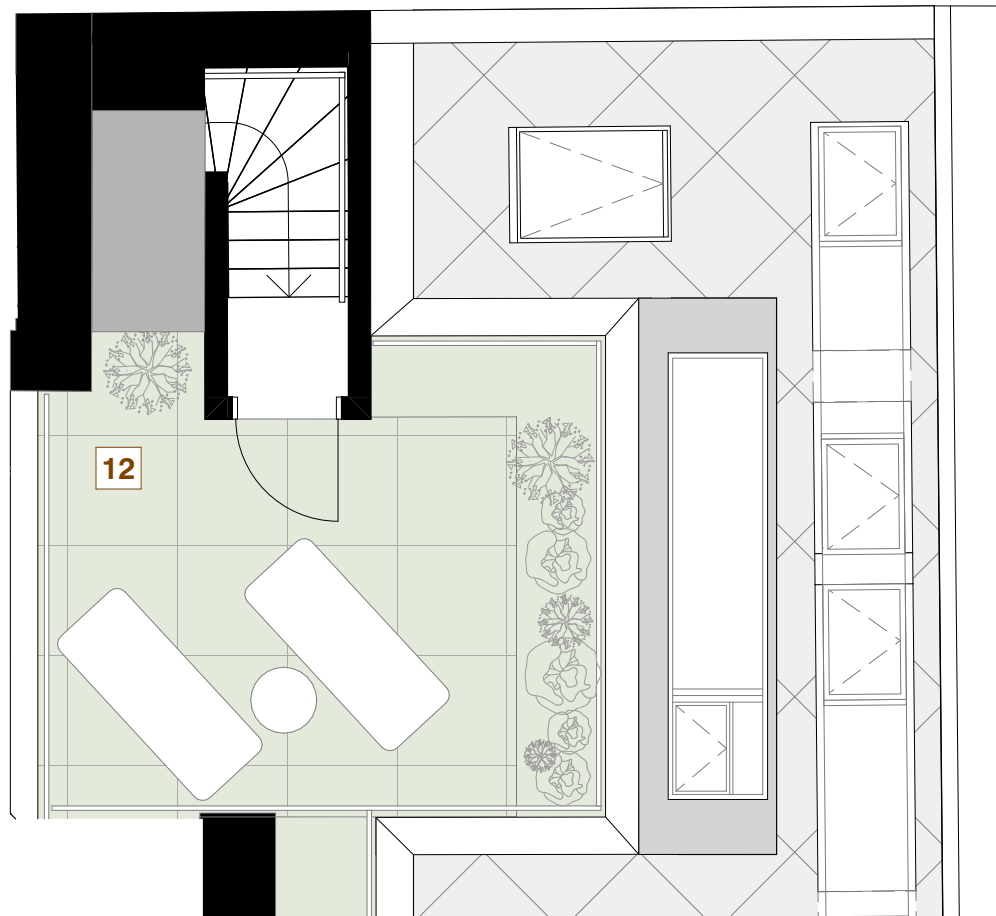

Top 24 - Dachgeschoss 1

Wohnfläche 124,42 m²

Dachgeschoss 1

1	Vorraum	4,56 m ²
2	WC	1,68 m ²
3	Technikraum	1,20 m ²
4	Bad 1	4,36 m ²
5	Gang	15,11 m ²
6	Zimmer 1	11,99 m ²
7	Abstellraum	5,29 m ²
8	Bad 2	4,46 m ²
9	Zimmer 2	13,42 m ²
10	Zimmer 3	14,87 m ²

Dachgeschoss 2

12	Wohnküche	45,45 m ²
13	WC	2,03 m ²



Freiräume

72,32 m²


11	Terrasse DG 1	2,76 m ²
14	Terrasse DG 2	44,44 m ²
15	Dachterasse	25,12 m ²

Kellerabteil

7,07 m²

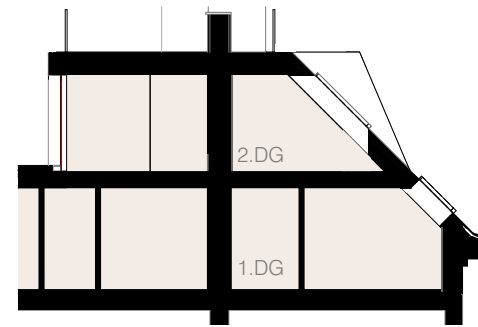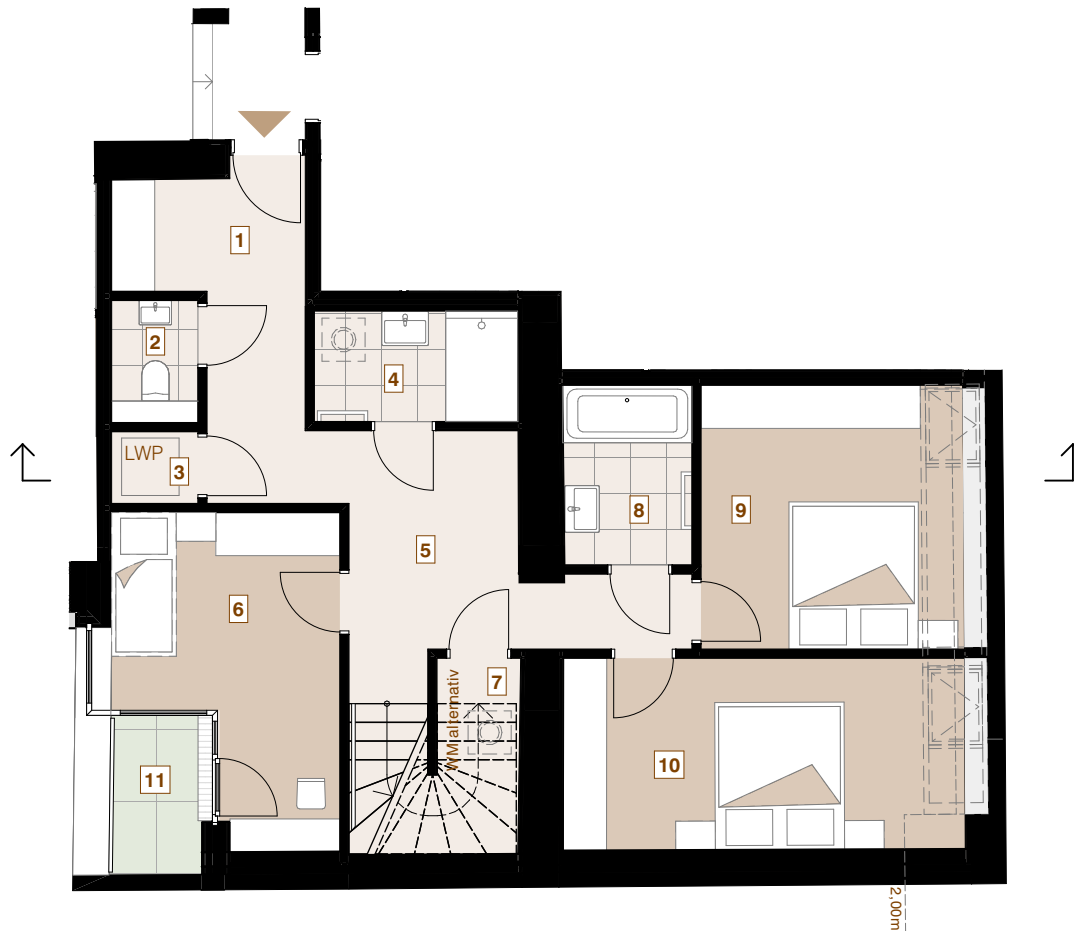

Schnitt 1:200

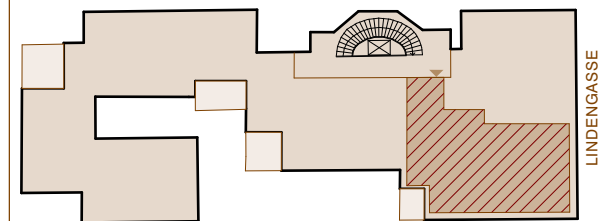

Top 24 - Dachgeschoss 2

Wohnfläche 124,42 m²

Dachgeschoss 1

1	Vorraum	4,56 m ²
2	WC	1,68 m ²
3	Technikraum	1,20 m ²
4	Bad 1	4,36 m ²
5	Gang	15,11 m ²
6	Zimmer 1	11,99 m ²
7	Abstellraum	5,29 m ²
8	Bad 2	4,46 m ²
9	Zimmer 2	13,42 m ²
10	Zimmer 3	14,87 m ²

Dachgeschoss 2



12	Wohnküche	45,45 m ²
13	WC	2,03 m ²

Freiräume


11	Terrasse DG 1	2,76 m ²
14	Terrasse DG 2	44,44 m ²
15	Dachterasse	25,12 m ²

Kellerabteil

7,07 m²

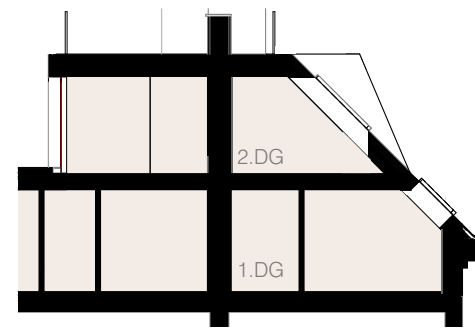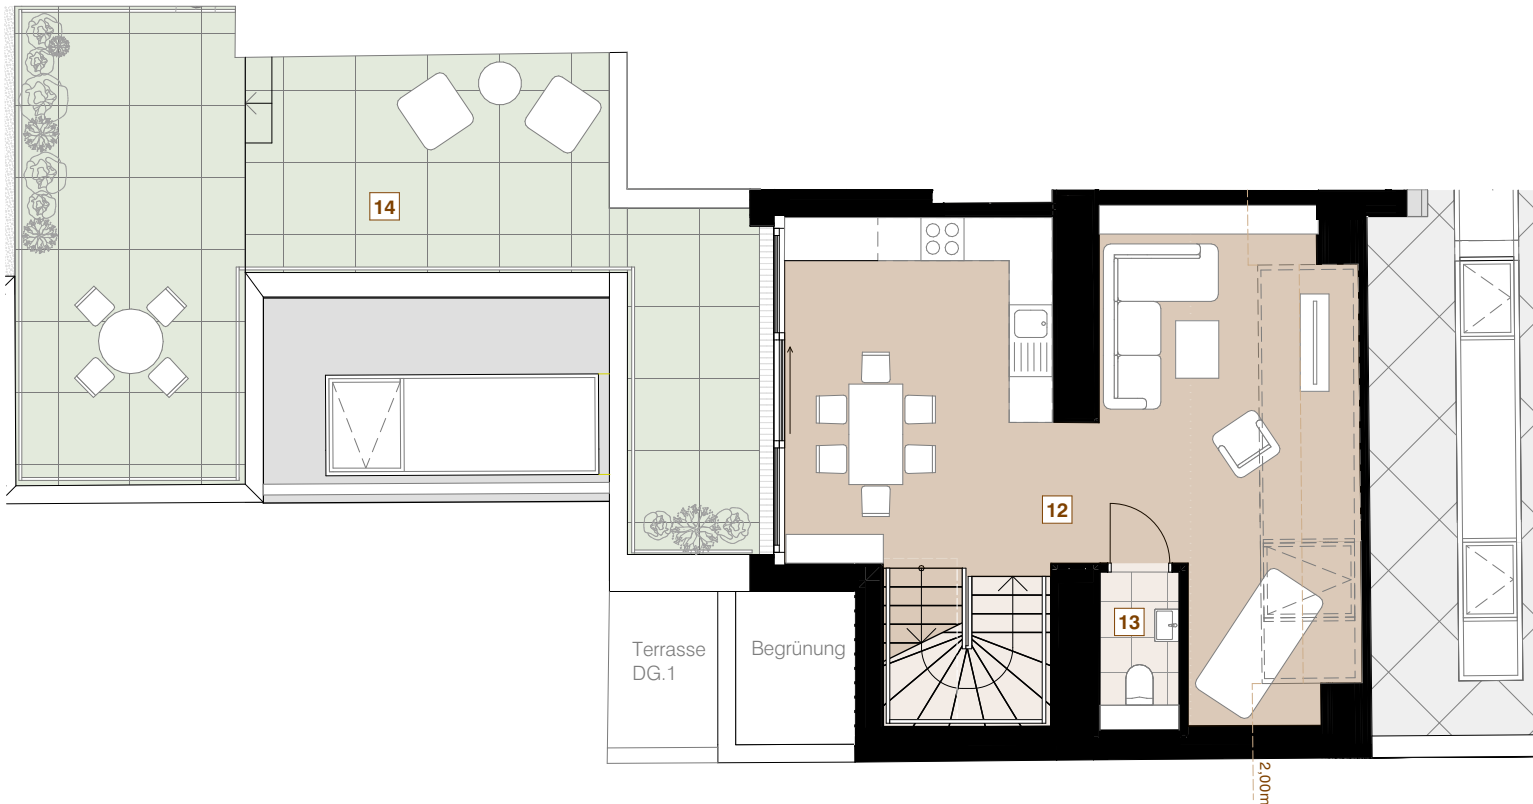

Schnitt 1:200

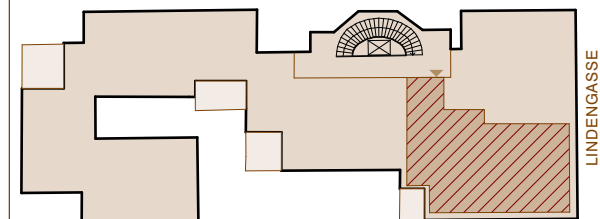

LINDENGASSE



Top 24 - Dachgeschoss 2 Alternativ

Wohnfläche 124,42 m²

Dachgeschoss 1

1 Vorraum	4,56 m ²
2 WC	1,68 m ²
3 Technikraum	1,20 m ²
4 Bad 1	4,36 m ²
5 Gang	15,11 m ²
6 Zimmer 1	11,99 m ²
7 Abstellraum	5,29 m ²
8 Bad 2	4,46 m ²
9 Zimmer 2	13,42 m ²
10 Zimmer 3	14,87 m ²

Dachgeschoss 2



12 Wohnküche	45,45 m ²
13 WC	2,03 m ²

Freiräume


11 Terrasse DG 1	2,76 m ²
14 Terrasse DG 2	44,44 m ²
15 Dachterrasse	25,12 m ²

Kellerabteil

7,07 m²

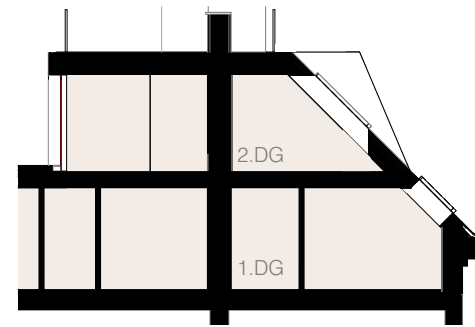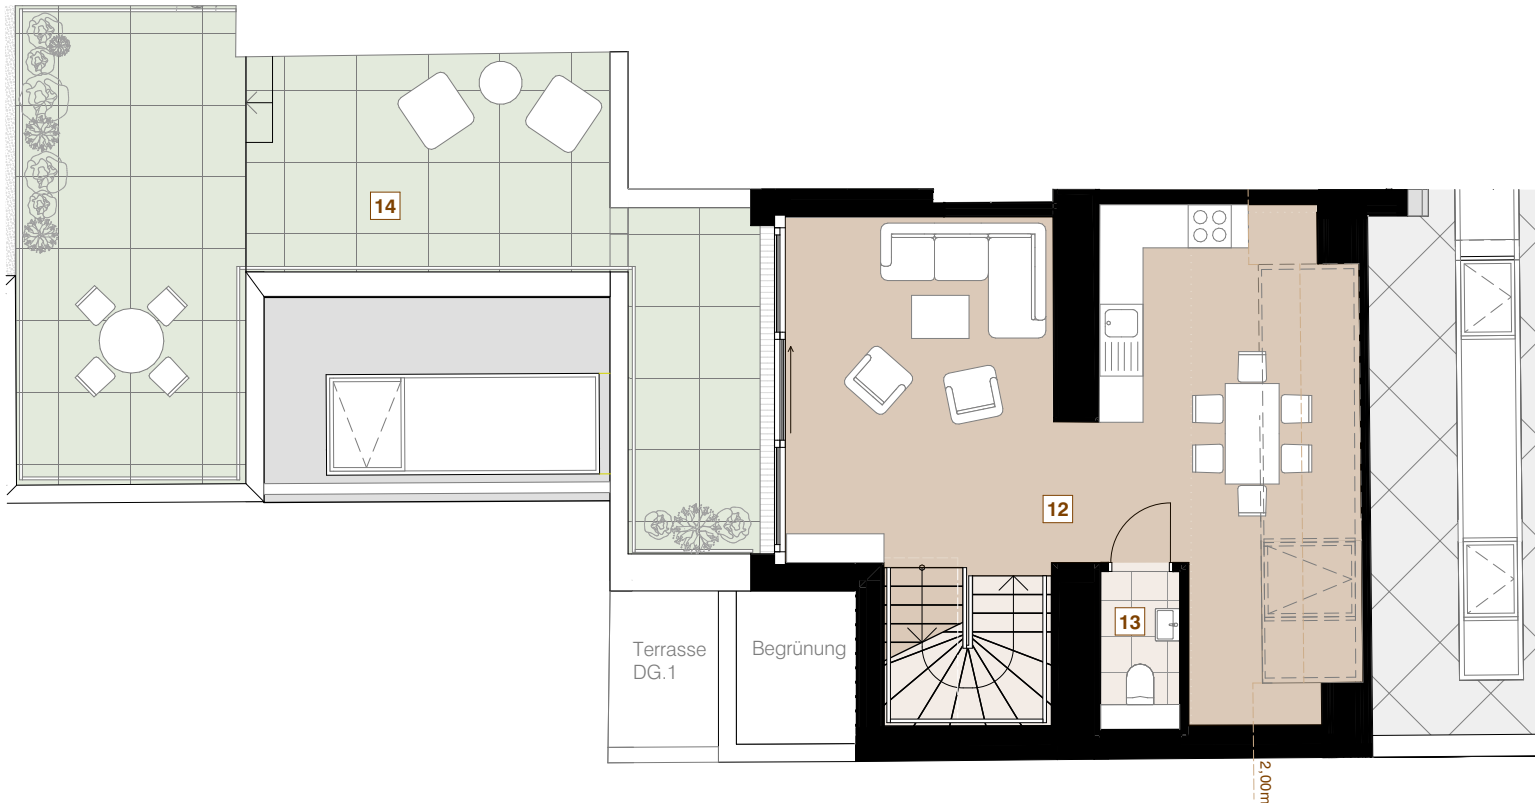

Schnitt 1:200

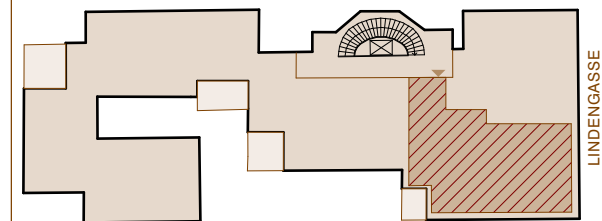

Top 24 - Dachterrasse

Wohnfläche **124,42 m²**

Dachgeschoss 1

1	Vorraum	4,56 m ²
2	WC	1,68 m ²
3	Technikraum	1,20 m ²
4	Bad 1	4,36 m ²
5	Gang	15,11 m ²
6	Zimmer 1	11,99 m ²
7	Abstellraum	5,29 m ²
8	Bad 2	4,46 m ²
9	Zimmer 2	13,42 m ²
10	Zimmer 3	14,87 m ²

Dachgeschoss 2

12	Wohnküche	45,45 m ²
13	WC	2,03 m ²



Freiräume

72,32 m²

11	Terrasse DG 1	2,76 m ²
14	Terrasse DG 2	44,44 m ²
15	Dachterrasse	25,12 m ²

Kellerabteil

7,07 m²

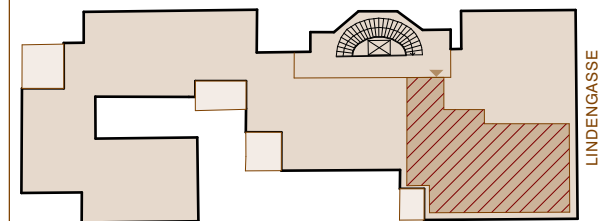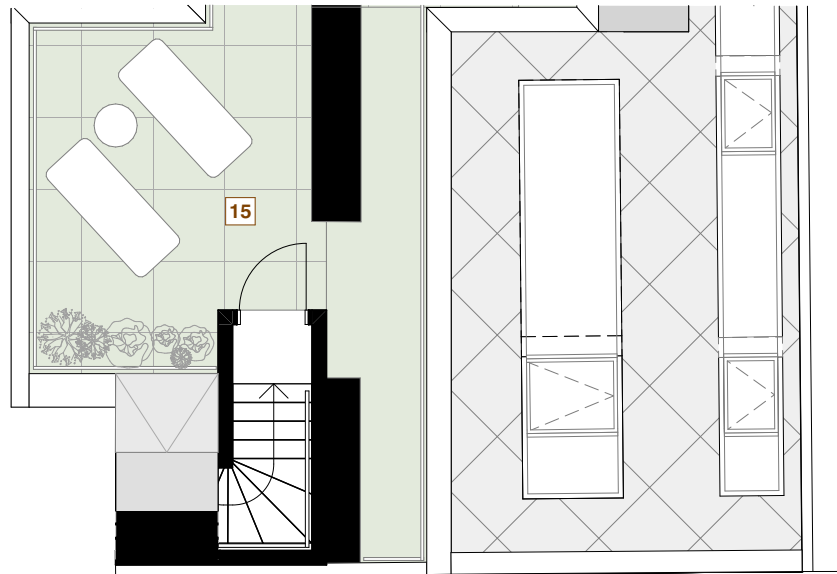

Top 25 - Dachgeschoss 1

Wohnfläche 54,28 m²



Dachgeschoss 1

1 Vorraum+Luftwärmepumpe	7,79 m ²
2 WC	1,54 m ²
3 Bad	5,43 m ²
4 Zimmer	18,48 m ²
5 Wohnküche	21,04 m ²


Freiräume 5,93 m²

6 Terrasse 5,93 m²

Kellerabteil 5,92 m²

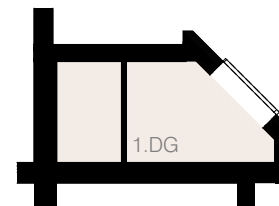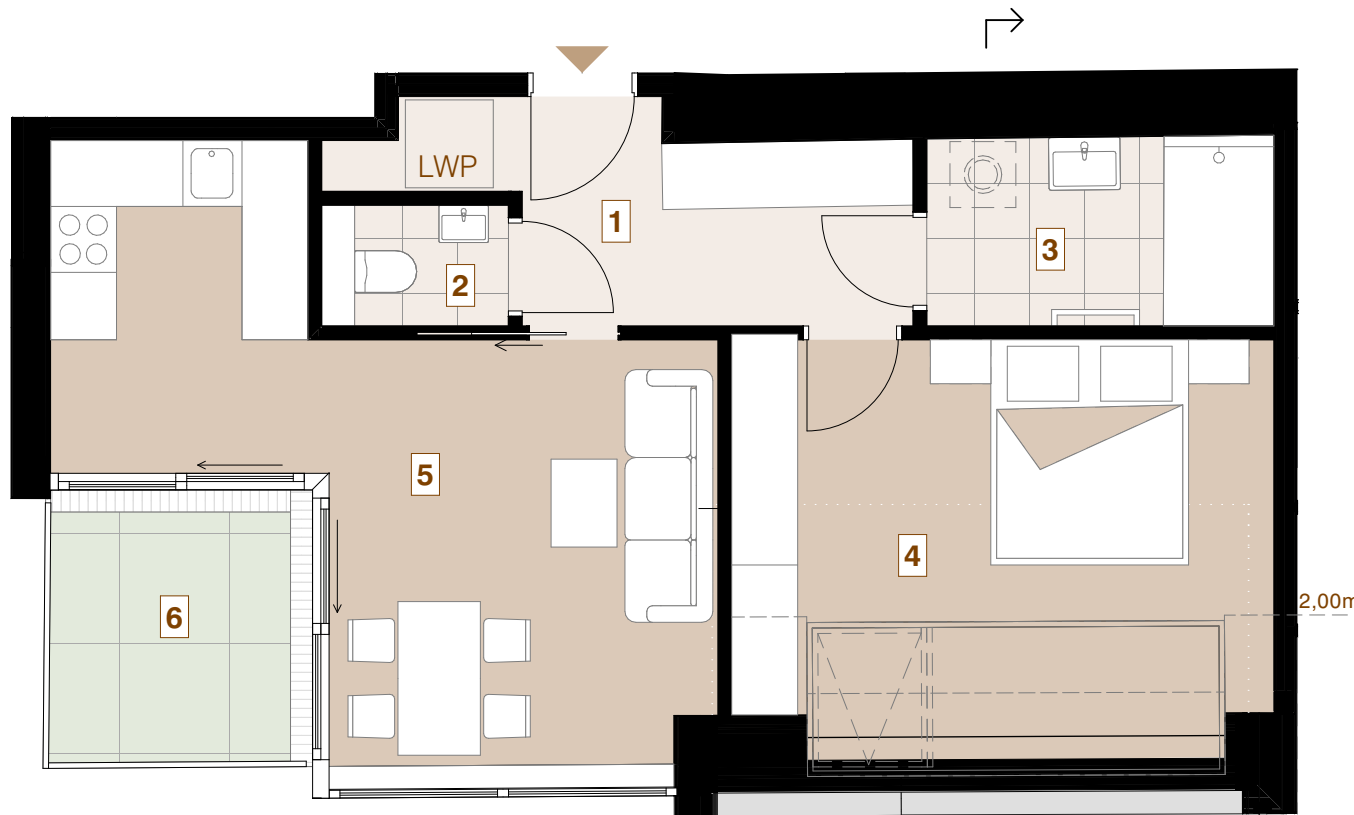

Schnitt 1:200

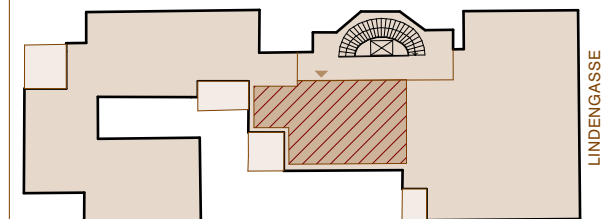

Top 26 - Dachgeschoss 1

Wohnfläche **127,34 m²**



Dachgeschoss 1

1	Vorraum	8,64 m ²
2	WC	2,49 m ²
3	Küche	14,16 m ²
4	Wohnraum	36,90 m ²
5	Gang	12,88 m ²
6	Zimmer 1	13,20 m ²
7	Bad/WC 1	6,82 m ²
8	Abstellraum	1,08 m ²
9	Zimmer 2	11,73 m ²
10	Bad/WC 2	6,61 m ²
11	Zimmer 3	12,83 m ²


Freiräume **121,58 m²**

12	Terrasse 1 DG 1	10,12 m ²
13	Terrasse 2 DG 1	6,08 m ²
14	Dachterrasse	105,38 m ²

Kellerabteil **7,07 m²**

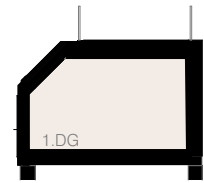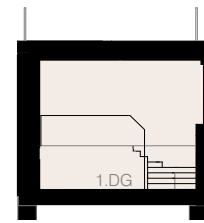

Schnitt 1:250

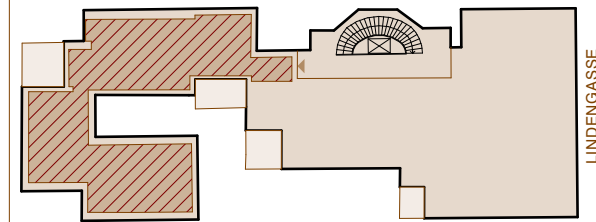

Top 26 - Dachterrasse

Wohnfläche 127,34 m²



Dachgeschoss 1

1	Vorraum	8,64 m ²
2	WC	2,49 m ²
3	Küche	14,16 m ²
4	Wohnraum	36,90 m ²
5	Gang	12,88 m ²
6	Zimmer 1	13,20 m ²
7	Bad/WC 1	6,82 m ²
8	Abstellraum	1,08 m ²
9	Zimmer 2	11,73 m ²
10	Bad/WC 2	6,61 m ²
11	Zimmer 3	12,83 m ²

Freiräume 121,58 m²

12	Terrasse 1 DG 1	10,12 m ²
13	Terrasse 2 DG 1	6,08 m ²
14	Dachterrasse	105,38 m ²

Kellerabteil 7,07 m²

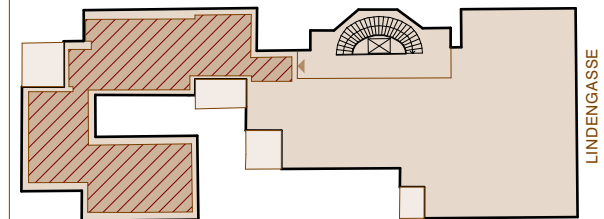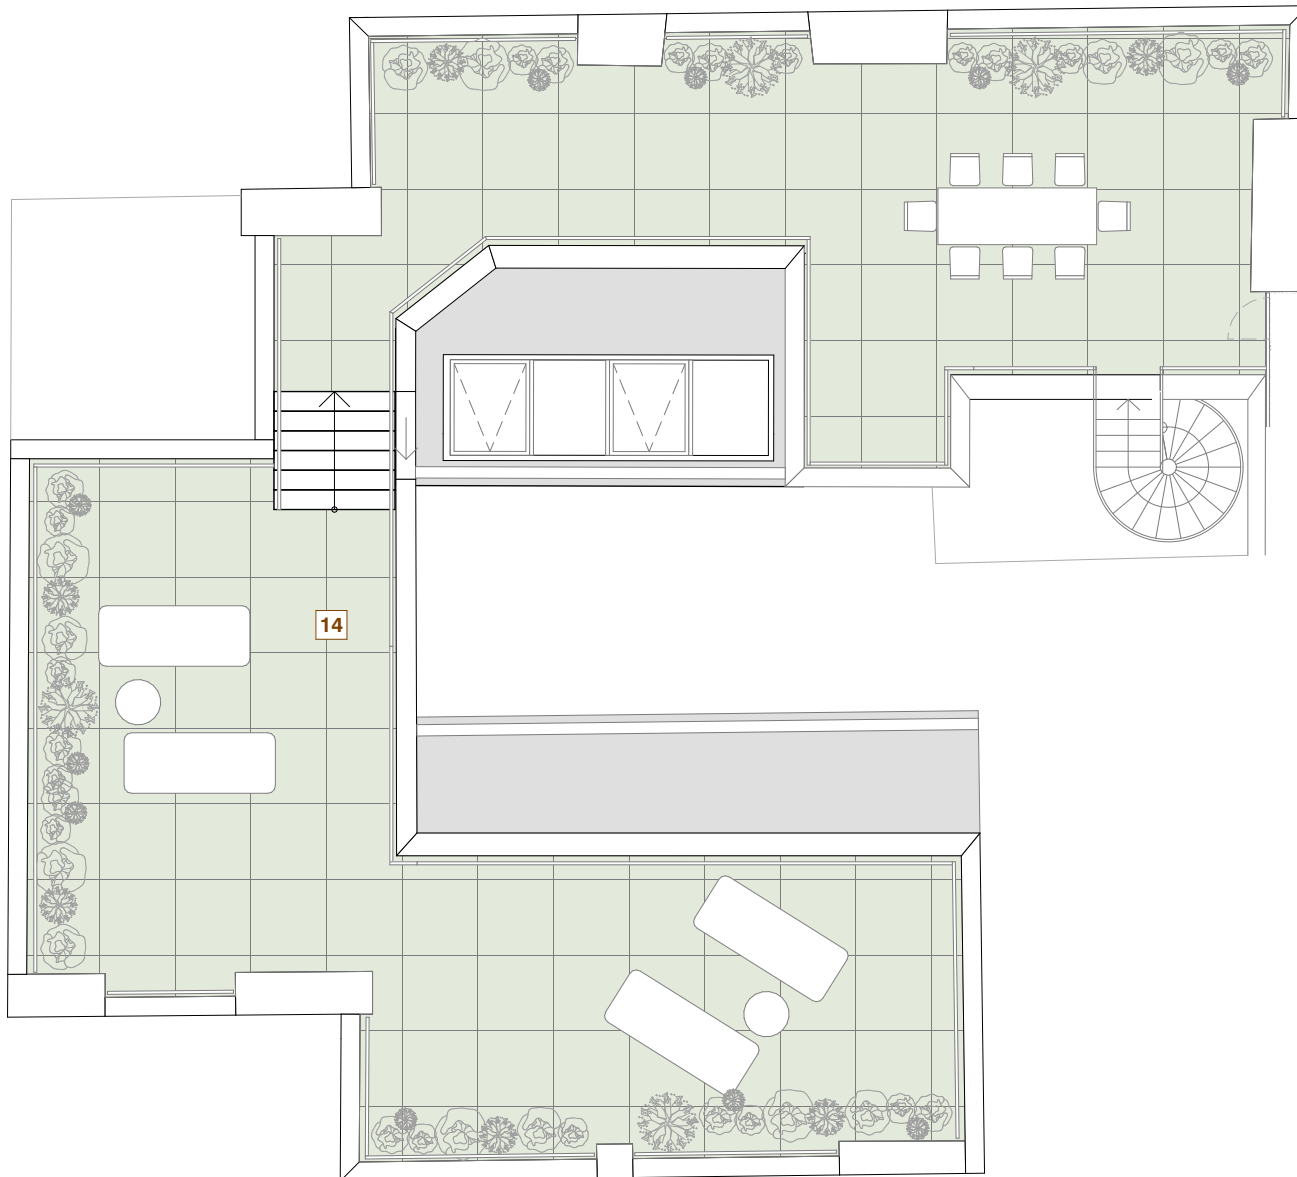

Kellerabteile

1 Kellerabteil TOP 23	6,03 m ²
2 Kellerabteil TOP 24	7,07 m ²
3 Kellerabteil TOP 25	5,92 m ²
4 Kellerabteil TOP 26	7,07 m ²

